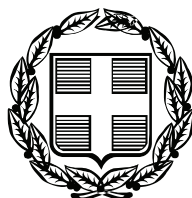


ΕΦΗΜΕΡΙΣ ΤΗΣ ΚΥΒΕΡΝΗΣΕΩΣ

ΤΗΣ ΕΛΛΗΝΙΚΗΣ ΔΗΜΟΚΡΑΤΙΑΣ

ΤΕΥΧΟΣ ΤΕΤΑΡΤΟ **Αρ. Φύλλου 481**

26 Οκτωβρίου 2009

ΠΕΡΙΕΧΟΜΕΝΑ

ΑΠΟΦΑΣΕΙΣ

ΑΠΟΦΑΣΕΙΣ

Αριθμ. 3570 (1)

Κήρυξη ως αναδασωτέας Δημόσιας δασικής έκτασης, συνολικού εμβαδού 179,155 στρ. στη δασική θέση «Χέρωμα - Σταυροδρόμι» περιοχής Καρατζά Περιφέρειας Δήμου Τροιζήνας της Νομαρχίας Πειραιά.

Ο ΓΕΝΙΚΟΣ ΓΡΑΜΜΑΤΕΑΣ ΠΕΡΙΦΕΡΕΙΑΣ ΑΤΤΙΚΗΣ

Έχοντας υπόψη:

1. Τις διατάξεις:

α) των άρθρων 24 παρ. 1 και 117 παρ. 3 του Συντάγματος της Χώρας,

β) των άρθρων 200, 201 και 205 του ν.δ. 86/1969 (ΦΕΚ 7Α/18.1.1969) «περί Δασικού Κώδικα»,

γ) των άρθρων 37, 38, 39, 40, 41, 42, 43, 44 και 79 του ν.998/1979 (ΦΕΚ 289 τ.Α΄/29.12.1979) «περί προστασίας των δασών και των δασικών εν γένει εκτάσεων της Χώρας», καθώς και του άρθρου 70 παρ. 3, όπως συμπληρώθηκε με το άρθρο 12 παρ. 2 του ν.2040/1992 (ΦΕΚ 70 τ.Α΄/23.4.1992) «περί ρύθμισης Θεμάτων Υπουργείου Γεωργίας κ.λπ.»

δ) του άρθρου 5 του ν. 3200/1955 «περί διοικητικής αποκεντρώσεως» σε συνδυασμό με τις διατάξεις του ν.δ. 532/1970 (ΦΕΚ 103 τ.Α΄/1970) «περί συμπληρώσεως των διατάξεων διοικητικής αποκεντρώσεως» σε συνδυασμό με τις διατάξεις του β.δ. 709/5.11.1970 (ΦΕΚ 235 τ.Α΄/1970) «περί καθορισμού των διατηρουμένων αρμοδιοτήτων κ.λπ.»,

ε) των άρθρων 4 παρ. 6 και 6 παρ. 7 του ν. 2240/1994 (ΦΕΚ 153 τ.Α΄/1994) και των άρθρων 14 παρ. 1, 2 και 15 του ν. 2399/1996 (ΦΕΚ 90 τ.Α΄/1996),

στ) του άρθρου 7 του ν. 2503/1997 (ΦΕΚ 107 τ.Α΄/30.5.1997) «περί Διοίκησης, οργάνωσης, στελέχωσης της Περιφέρειας κ.λπ.»,

ζ) των άρθρων 1 παρ. 2, 2 παρ. 7 και 3 παρ. 4 του ν.2647/1998 (ΦΕΚ 237 τ.Α΄/22.10.1998) «περί μεταβίβασης αρμοδιοτήτων στις Περιφέρειες».

η) του άρθρου 120 του ν. 1892/1990 «Για τον εκσυγχρονισμό και την ανάπτυξη και άλλες διατάξεις».

2. Τις εξής διαταγές του Υπουργείου Γεωργίας:

α) 160417/1180/9.7.1980, β) 182447/3049/24.9.1980, γ) 141823/24.2.1983.

3. Την υπ' αριθμ. οικ. 6413/29.5.2008 απόφαση Γενικού Γραμματέα Περιφέρειας Αττικής «περί μεταβίβασης αρμοδιοτήτων και εξουσία υπογραφής».

4. Την υπ' αριθμ. 1981/15.9.2009 πρόταση του αρμοδίου Δασαρχείου Πόρου σχετικά με την κήρυξη ως αναδασωτέας της κατωτέρω δασικής έκτασης, συνολικού εμβαδού 179,155 στρ. που καταστράφηκε από πυρκαγιά στις 10 του μηνός Ιουνίου του έτους 2009, στη δασική θέση «Χέρωμα - Σταυροδρόμι» περιοχής Καρατζά Περιφέρειας Δήμου Τροιζήνας της Νομαρχίας Πειραιά.

5. Την εκ του Συντάγματος υποχρέωση για την επανεγκατάσταση της δασικής βλάστησης που καταστράφηκε από πυρκαγιά και η οποία θα αποκατασταθεί με φυσική αναγέννηση ή με πρόγραμμα τεχνητής αναδάσωσης, σύμφωνα με τις εκάστοτε ισχύουσες διατάξεις, αποφασίζουμε:

Κηρύσσουμε ως αναδασωτέα, με σκοπό την προστασία για την επανεγκατάσταση της δασικής βλάστησης, που καταστράφηκε από πυρκαγιά, δημόσια δασική έκταση, συνολικού εμβαδού 179,155 στρ. (εκατόν εβδομήντα εννέα στρεμμάτων και εκατόν πενήντα πέντε χιλιοστών του στρέμματος).

Η έκταση αυτή, που βρίσκεται στην θέση «Χέρωμα -Σταυροδρόμι» περιοχής Καρατζά Περιφέρειας Δήμου Τροιζήνας της Νομαρχίας Πειραιά, καλυπτόταν από βλάστηση της διάπλασης των αείφυλλων πλατύφυλλων, συγκροτούμενη από πουρνάρια, σχίνα, φιλίκια, αγριελιές κ.λπ. πυκνότητας 80%.

Στο από 15.9.2009 διάγραμμα με κλίμακα 1:5.000, το οποίο αποτελεί αναπόσπαστο μέρος της απόφασης αυτής, η εν λόγω έκταση εμφανίζεται με τα στοιχεία περιμέτρου: τμήμα Ι με εμβαδόν 29,580 στρ. και όρια «1, 2, 3...31,32,π,ρ,....ψ,ω,1», τμήμα ΙΙ με εμβαδόν 10,780 στρ. και όρια «28, 33, 34, ...42, 43, 28», τμήμα ΙΙΙ με εμβαδόν 99,075 στρ. και όρια «48, 49, 50,...... 104, 105, 48», τμήμα ΙV με εμβαδόν 5,700 στρ. και όρια «44, 45, 46, 47,48, 44,», τμήμα V με εμβαδόν 19,670 στρ. και όρια «Ρ, Σ..... Ψ, Ω, α, β, γ,.....ξ, ο, Ρ», και τμήμα VΙ με εμβαδόν 14,350 στρ. και όρια «Α, Β, Γ, Δ,..., Ο, Π, Α», στα ενσωματωμένα αποσπάσματα φύλλων Γ.Υ.Σ. υπ' αριθμ. 6399/6 και 6399/8 κλίμακας 1:5000 με μαύρο περίγραμμα, ενδεικτικά σε απόσπασμα χάρτη κλίμακας 1:50.000 και με όρια:

Ανατολικά: Με δασικές και μη δασικές εκτάσεις.
Δυτικά: Με δασικές και μη δασικές εκτάσεις.
Βόρεια: Με δασικές και μη δασικές εκτάσεις.
Νότια: Με δασικές και μη δασικές εκτάσεις.

Η απόφαση αυτή ισχύει από της κοινοποιήσεώς της αρμοδίως (άρθρο 41 ν. 998/1979) και προ της δημοσιεύσεώς της στην Εφημερίδα της Κυβερνήσεως (άρθρο 37 ν. 3200/1955).

Η απόφαση αυτή να δημοσιευθεί στην Εφημερίδα της Κυβερνήσεως.


Πειραιάς, 2 Οκτωβρίου 2009


Ο Γενικός Γραμματέας Περιφέρειας
ΧΑΡ. ΜΑΝΙΑΤΗΣ

ΤΟΠΟΓΡΑΦΙΚΟ ΔΙΑΓΡΑΜΜΑ

Έκτασης Δημόσιας Δασικής που κάηκε στις 10 - 06 - 2009 και κηρύσσεται αναδασωτέα στη θέση "Χέρωμα - Σταυροδρόμι" περιοχής Καρατζά περιφέρειας Δήμου Τροιζήνας.

ΑΠΟΣΠΑΣΜΑ ΦΥΛΛΟΥ ΧΑΡΤΗ
ΚΛΙΜΑΚΑ 1 : 50.000

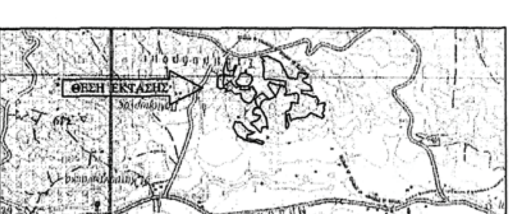

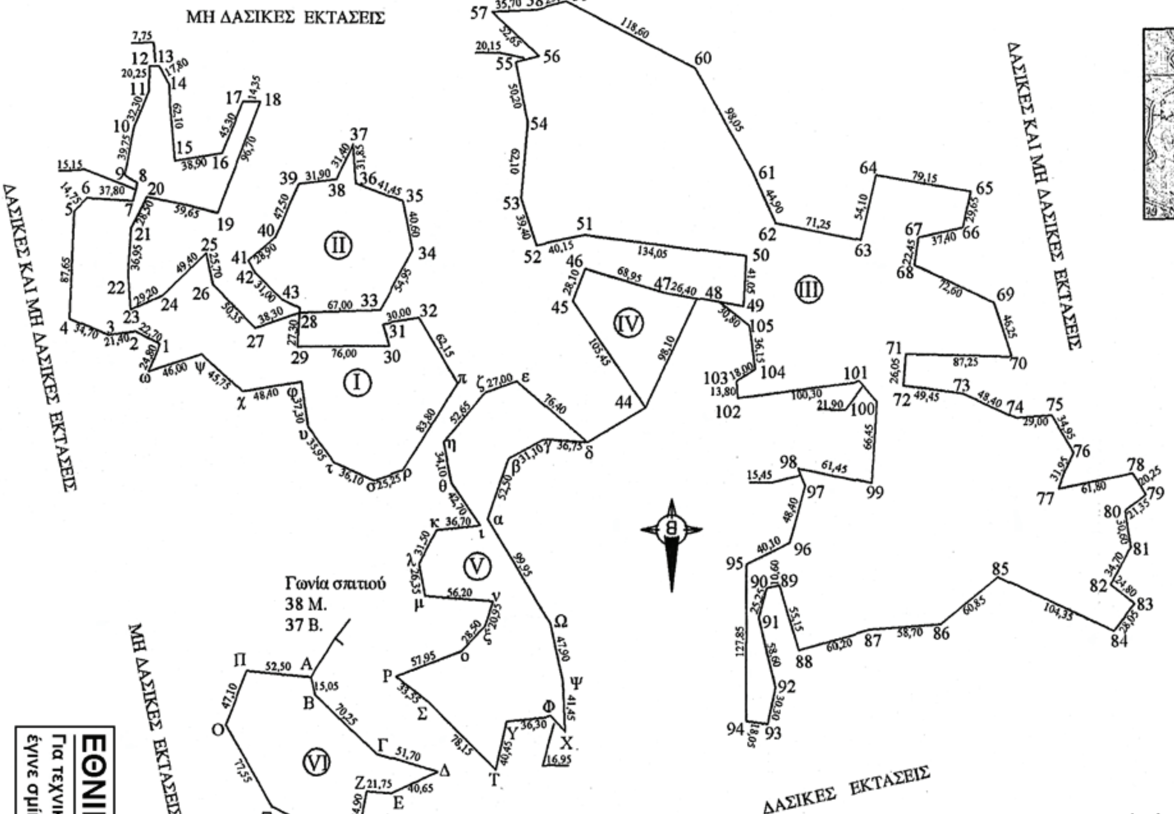

ΥΠΟΜΝΗΜΑ

ΚΛΙΜΑΚΑ: 1: 5.000
ΤΜΗΜΑ I: 29,580 στρ.
ΤΜΗΜΑ II: 10,780 στρ.
ΤΜΗΜΑ III: 99,075 στρ.
ΤΜΗΜΑ IV: 5,700 στρ.
ΤΜΗΜΑ V: 19,670 στρ.
ΤΜΗΜΑ VI: 14,350 στρ.

ΠΟΡΟΣ 15 / 09 / 2009
Ο ΣΥΝΤΑΚΤΗΣ
Παναγιώτης Δ. Βούρτσας
Δασολόγος


ΘΕΩΡΗΘΗΚΕ
ΠΟΡΟΣ 15 / 09 / 2009
Η ΔΑΣΑΡΧΗΣ
Ειρήνη Β. Κουτσούμπα
Δασολόγος

Θ Ε Ω Ρ Ε Ι Τ Α Ι
ΠΕΙΡΑΙΑΣ 1/10/09
Ο Δ/ΝΤΗΣ ΔΑΣΩΝ
Δημήτριος Νάκος
Δασολόγος

Ανήκει αναπόσπαστα στην υπ' αριθμ. 3570/2-10-09
Απόφαση του Γενικού Γραμματέα Περιφέρειας Αττικής.
Αθήνα 2-10-09
Ο
ΓΕΝΙΚΟΣ ΓΡΑΜ. ΠΕΡ. ΑΤΤΙΚΗΣ
ΧΑΡ. ΜΑΝΙΑΤΗΣ

ΕΘΝΙΚΟ ΤΥΠΟΓΡΑΦΕΙΟ
Για τεχνικούς λόγους στο σχεδιάγραμμα, έγινε σμίκρυνση, κατά ποσοστό 81%

ΑΠΟΣΠΑΣΜΑ ΦΥΛΛΩΝ ΧΑΡΤΗ Γ.Υ.Σ.
ΚΛΙΜΑΚΑ 1 : 5.000 ΑΡ. ΦΥΛ. 6399/6 &6399/8

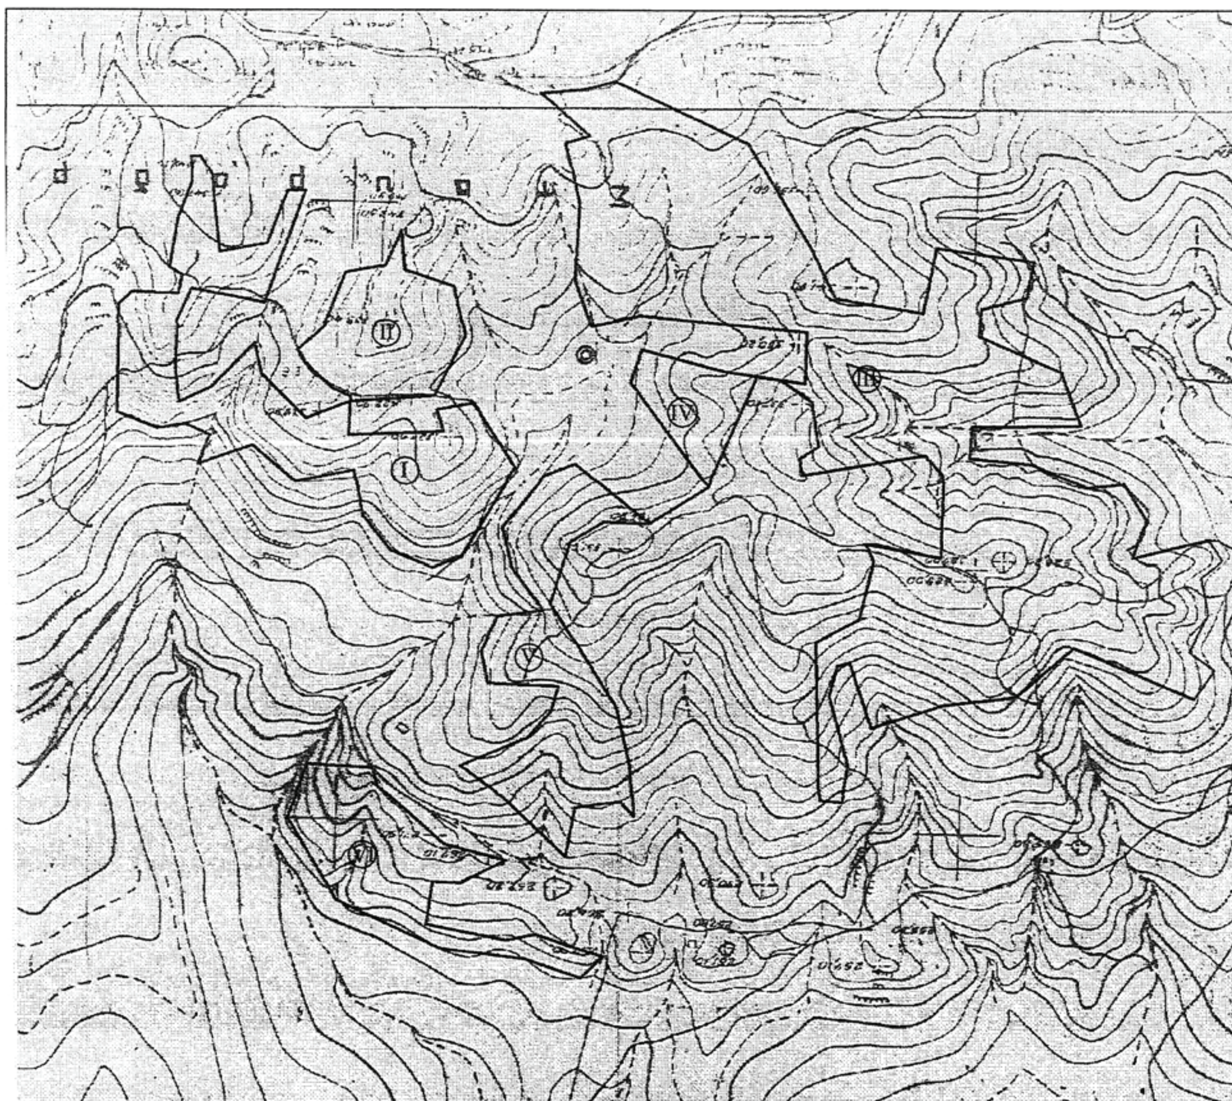

ΕΘΝΙΚΟ ΤΥΠΟΓΡΑΦΕΙΟ
Για τεχνικούς λόγους στο σχεδιάγραμμα, έγινε σμίκρυνση, κατά ποσοστό 82%

Αριθμ. 90348/8747 (2)

Επικύρωση καθορισμού οριογραμμών τμήματος υδατορέματος στη περιοχή «Αμπελώνες» Δήμου Ερέτριας Ν. Ευβοίας.

Ο ΓΕΝΙΚΟΣ ΓΡΑΜΜΑΤΕΑΣ
ΠΕΡΙΦΕΡΕΙΑΣ ΣΤΕΡΕΑΣ ΕΛΛΑΔΑΣ

Έχοντας υπόψη:

1. Τις διατάξεις του άρθρου 6 του ν. 880/1979 (ΦΕΚ 58Α), όπως τροποποιήθηκε με το άρθρο 5 του ν. 3010/2002 (ΦΕΚ 91Α).

2. Τις διατάξεις του ν. 1558/1985 (ΦΕΚ 137Α) «Κυβέρνηση και Κυβερνητικά όργανα».

3. Τις διατάξεις του ν. 1622/1986 (ΦΕΚ 92Α) «Τοπική Αυτοδιοίκηση - Περιφερειακή Ανάπτυξη και δημοκρατικός προγραμματισμός».

4. Τις διατάξεις του ν. 2503/1997 (ΦΕΚ 107Α) «Διοίκηση, οργάνωση, στελέχωση της Περιφέρειας ρύθμιση θεμάτων για την τοπική αυτοδιοίκηση και άλλες διατάξεις».

5. Τις υπ’ αριθμ. 3009/11.11.2004 και 66538/5223/28.7.2009 αποφάσεις του Γενικού Γραμματέα Περιφέρειας Στερεάς Ελλάδας με τις οποίες ορίζεται η υπηρεσία μας αρμόδια για τα θέματα οριοθέτησης των υδατορεμάτων.

6. Την υπ’ αριθμ. 11090/1073/11.2.2009 (ΦΕΚ 346/Β) απόφαση του Γενικού Γραμματέα Περιφέρειας Στερεάς Ελλάδας με την οποία εγκρίθηκε η εξακολούθηση ισχύος της υπ’ αριθμ. 2909/31.5.2007 (ΦΕΚ 993Β) απόφασης για «Παροχή εξουσιοδότησης του δικαιώματος υπογραφής «Με εντολή Γενικού Γραμματέα Περιφέρειας Στερεάς Ελλάδας» στον Γενικό Διευθυντή της Περιφέρειας, στον Προϊστάμενο της Δ/νσης Περιβάλλοντος και Χωροταξίας και στους Προϊσταμένους των Τμημάτων αυτής».

7. Την υπ’ αριθμ. οικ. 4516/Φ.1.10.7/8.5.2009 απόφαση της Δ/νσης Τεχνικών Υπηρεσιών Ν. Α. Ευβοίας, με την οποία καθορίστηκαν οι οριογραμμές τμήματος του υπόψη υδατορέματος στη περιοχή «Αμπελώνες» Δήμου Ερέτριας Ν. Ευβοίας και διαβιβάστηκε στη Δ/νση ΠΕΧΩ Περιφέρειας Στερεάς Ελλάδας θεωρημένη μελέτη οριοθέτησης.

8. Την υπ’ αριθμ. 89698/4244/9.10.2009 απόφαση της Δ/νσης Δημοσίων Έργων Περιφέρειας Στερεάς Ελλάδας με την οποία εγκρίθηκε η υδραυλική μελέτη οριοθέτησης τμήματος του υδατορέματος στη περιοχή «Αμπελώνες» Δήμου Ερέτριας Ν. Ευβοίας, αποφασίζουμε:


Επικυρώνουμε τον καθορισμό των οριογραμμών τμήματος υδατορέματος στη περιοχή «Αμπελώνες» Δήμου Ερέτριας Ν. Ευβοίας, με τις συντεταγμένες των κορυφών των πολυγωνικών τους γραμμών, όπως αυτές σημειώνονται με μπλε γραμμές στο θεωρημένο από την Δ/νση Τεχνικών Υπηρεσιών Ν.Α. Ευβοίας τοπογραφικό διάγραμμα κλίμακας 1:500 που συνοδεύει την παρούσα και αποτελεί αναπόσπαστο μέρος αυτής.

Η ισχύς της παρούσας αρχίζει από τη δημοσίευσή της στην Εφημερίδα της Κυβερνήσεως.

Η απόφαση αυτή με το συνημμένο της τοπογραφικό διάγραμμα να δημοσιευθεί στην Εφημερίδα της Κυβερνήσεως.

Λαμία, 13 Οκτωβρίου 2009

Με εντολή Γενικού Γραμματέα Περιφέρειας
Ο Γενικός Διευθυντής
ΠΑΝ. ΕΥΜΟΡΦΟΠΟΥΛΟΣ

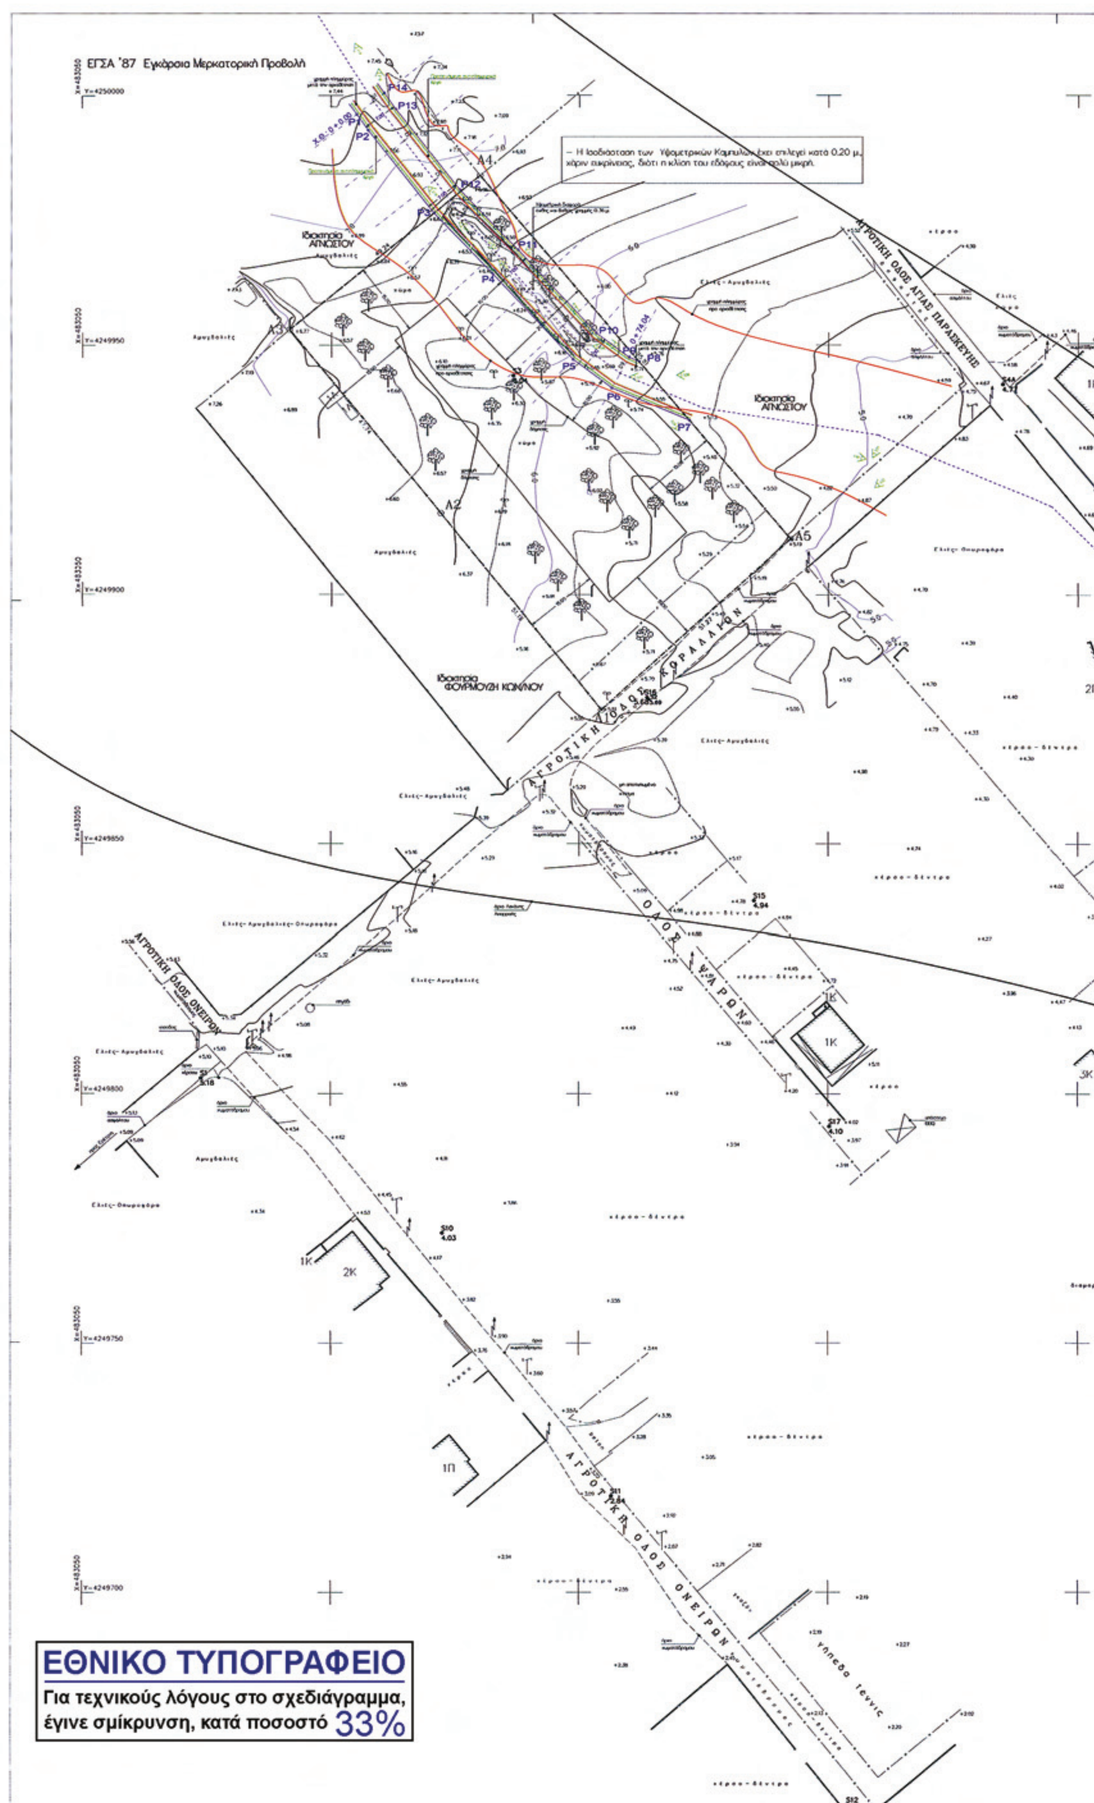
ΕΓΣΑ '87 Εγκάρσια Μερκατορική Προβολή
– Η Ισοδιάσταση των Υψομετρικών Καμπυλών έχει επιλεγεί κατά 0,20 μ. χάριν ακρίβειας, διότι η κλίση του εδάφους είναι πολύ μικρή.
Ιδιοκτησία ΑΓΝΩΣΤΟΥ
Ιδιοκτησία ΑΓΝΩΣΤΟΥ
Ιδιοκτησία ΦΟΥΡΜΟΥΖΗ ΚΩΝ/ΝΟΥ
ΑΓΡΟΤΙΚΗ ΟΔΟΣ ΑΓΙΑΣ ΠΑΡΑΣΚΕΥΗΣ
ΑΓΡΟΤΙΚΗ ΟΔΟΣ ΚΟΡΑΛΛΙΩΝ
ΟΔΟΣ ΨΑΡΩΝ
ΑΓΡΟΤΙΚΗ ΟΔΟΣ ΟΝΕΙΡΩΝ
ΑΓΡΟΤΙΚΗ ΟΔΟΣ ΟΝΕΙΡΩΝ
γήπεδο τέννις
Α1
Α2
Α5
1Κ
2Κ
1Π
2Π
3Κ
ΕΘΝΙΚΟ ΤΥΠΟΓΡΑΦΕΙΟ
Για τεχνικούς λόγους στο σχεδιάγραμμα, έγινε σμίκρυνση, κατά ποσοστό 33%

ΚΟΡΥΦΕΣ ΠΟΛΥΓΩΝΟΜΕΤΡΙΚΟΥ ΔΙΚΤΥΟΥ (ΕΓΣΑ '87)				
	X[μ]	Y[μ]	Z[μ]	
S1	483073.93	4249803.15	5.10	καρφί σε άσφαλτο
S2	483163.98	4249878.80	5.69	πάσσαλος σε κύμα
S3	483136.65	4249943.84	6.04	πάσσαλος σε κύμα
S4A	483234.95	4249942.10	4.77	καρφί σε άσφαλτο
S5	483287.58	4249878.12	4.19	καρφί σε άσφαλτο
S6	483336.82	4249820.30	2.66	καρφί σε άσφαλτο
S7	483371.73	4249779.44	1.80	καρφί σε άσφαλτο
S8	483416.53	4249723.40	0.59	καρφί σε beton
S8A	483355.56	4249715.17	1.83	μαρκαδόρος σε πλ. Καρυσταυ
S9	483307.18	4249795.79	2.94	μαρκαδόρος σε άσφαλτο
S9A	483261.14	4249801.41	4.21	μαρκαδόρος σε δοκαλωπλακες
S10	483122.48	4249772.09	4.03	πάσσαλος σε κύμα
S11	483156.53	4249719.33	2.84	πάσσαλος σε κύμα
S12	483203.86	4249657.37	1.50	πάσσαλος σε κύμα
S13	483253.58	4249599.02	1.28	καρφί σε άσφαλτο
S14	483292.42	4249546.36	0.78	πάσσαλος σε κύμα
S15	483385.17	4249838.65	4.94	πάσσαλος σε κύμα
S16	483363.64	4249879.21	5.68	πάσσαλος σε κύμα
S17	483200.29	4249793.47	4.10	πάσσαλος σε κύμα

– Η εξάρτηση των Πολυγωνικών Σημείων S1– S3 στο Κρατικό Σύστημα Αναφοράς σε προβολή ΕΓΣΑ '87, έγινε με επέκταση του υφιστάμενου τριγωνομετρικού δικτύου με χρήση των κάτωθι Τριγωνομετρικών Σημείων της Γ.Υ.Σ. :

ΤΡΙΓΩΝΟΜΕΤΡΙΚΑ (ΕΓΣΑ '87)			
	X	Y	H
ΚΑΣΤΕΛΙ	489333.64	4250136.52	123.47
ΤΣΙΚΟΥΡΝΕΛΑ	485349.64	4250193.96	828.13

REPER (ΕΓΣΑ '87)			
	X	Y	H
R1	483286.07	4249552.73	1.23

Σημ.: Το υψόμετρο του R1 έχει προκύψει από την επίλυση του εξαρτημένου Πολυγωνομετρικού Δικτύου.
– Τα υψόμετρα που εμφανίζονται στο παρόν είναι τα υφιστάμενα σήμερα.

ΣΥΝΤΕΤΑΓΜΕΝΕΣ ΔΙΑΤΟΜΩΝ (ΕΓΣΑ '87)		
	X	Y
D1	483108.56	4249998.77
D2	483114.69	4249990.67
D3	483120.82	4249982.97
D4	483126.34	4249975.86
D5	483133.10	4249968.49
D6	483139.86	4249961.12
D7	483146.62	4249953.75
D8	483150.57	4249949.45
D9	483157.98	4249944.02
D10	483167.21	4249940.16
D11	483174.75	4249937.02

ΚΟΡΥΦΕΣ ΠΡΟΤΕΙΝΟΜΕΝΗΣ ΟΡΙΟΓΡΑΜΜΗΣ (ΕΓΣΑ '87)		
	X	Y
P1	483105.18	4249996.15
P2	483107.47	4249992.96
P3	483120.67	4249976.45
P4	483132.54	4249964.16
P5	483148.70	4249947.08
P6	483156.50	4249941.38
P7	483172.11	4249934.86
P8	483161.57	4249946.68
P9	483150.96	4249947.52
P10	483153.35	4249952.36
P11	483137.60	4249969.00
P12	483125.93	4249981.58
P13	483113.05	4249997.19
P14	483110.71	4250000.44

ΥΠΟΜΝΗΜΑ

- Αξονας Ιδιοκτησίας
- Συρματοπλεγμα
- Κάγκελο
- Φρύδι Πρανούς (όχθη ρέματος)
- Γραμμή Πλημμύρας
- Ίχνος βαθιάς γραμμής ιστορικής κοίτης υδατορέματος
- Στεγασμένη Βεράντα
- Όριο κύματος
- Ελιά
- Αμυγδαλιά
- Κολόνα ΟΤΕ
- Κολόνα ΔΕΗ
- Σιδηροπάσσαλος
- Ομπρέλα
- Πινακίδα
- +4.43 Υψόμετρο υφιστάμενου εδάφους
- Διατομές
- Προτεινόμενη οριογραμμή Ρέματος
- Συμπυκνωμένο Ανάχωμα (Προτεινόμενο αντιπλημμυρικό έργο)
- Θέση λήψης φωτογραφίας

Ε/Π/Κ/Λ : Αρ. Ορόφων/Ελενιτ/Πλακοσκεπή/Κεραμοσκεπή/Λαμαρίνα


Σημ.:
1. Υφιστάμενα φυσικά ή τεχνικά στοιχεία δεν υπάρχουν.

2. Οι εμφανιζόμενες στο παρόν φυσικές όχθες του υδατορέματος, παρά τις μικρές υψομετρικές διαφορές και την μικρή κλίση, συμπίπτουν ως προς το εύρος τους με αυτές που εμφανίζονται στο συν/νο απόσπασμα 1:5000 της Γ.Υ.Σ.


3. Οι προτεινόμενες οριογραμμές Οριοθέτησης τηρούν το μέγιστο αυτού του εύρους (7.00 μ.) σε όλο το μήκος της προτεινόμενης οριοθέτησης.

ΑΓΡΟΤΙΚΗ ΟΔΟΣ ΑΓΙΑΣ ΠΑΡΑΣΚΕΥΗΣ

ΞΕΝΟΔΟΧΕΙΑΚΕΣ ΕΓΚΑΤΑΣΤΑΣΕΙΣ

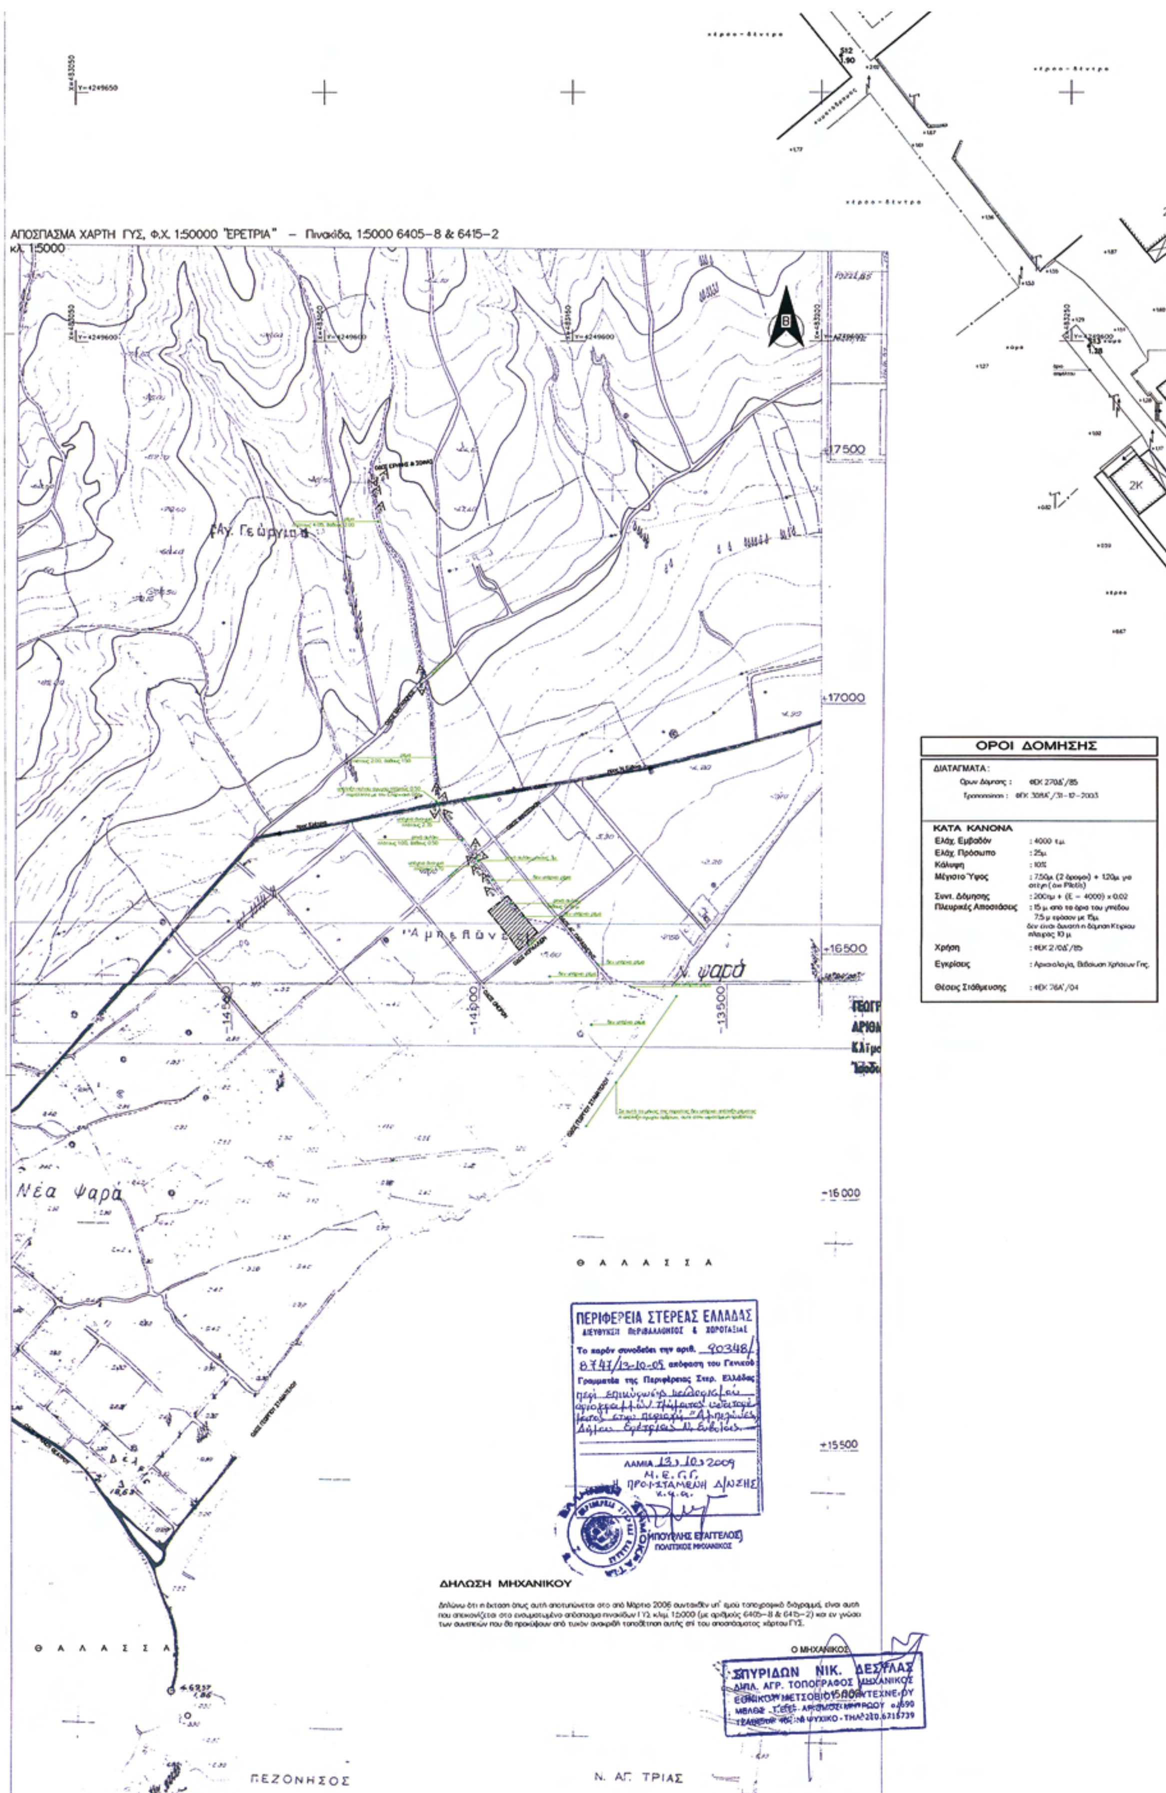

ΟΡΟΙ ΔΟΜΗΣΗΣ	
ΔΙΑΤΑΓΜΑΤΑ:	
Ορων Δόμησης:	ΦΕΚ 270Δ΄/85
Τροποποίηση:	ΦΕΚ 308Δ΄/31-10-2003
ΚΑΤΑ ΚΑΝΟΝΑ	
Ελάχ. Εμβαδόν	: 4000 τ.μ.
Ελάχ. Πρόσωπο	: 25μ.
Κάλυψη	: 10%
Μέγιστο Ύψος	: 7,50μ. (2 όροφοι) + 1,20μ. για στέγη (ου Pilotis)
Συντ. Δόμησης	: 200τμ + (Ε – 4000) x 0,02
Πλευρικές Αποστάσεις	: 15 μ. από τα όρια του γηπέδου 7,5 μ εφόσον με 15μ. δεν είναι δυνατή η δόμηση Κυρίου πλευράς 10 μ.
Χρήση	: ΦΕΚ 2/08Δ΄/85
Εγκρίσεις	: Αρχαιολογία, Βεβαίωση Χρήσεων Γης.
Θέσεις Στάθμευσης	: ΦΕΚ 78Α΄/04

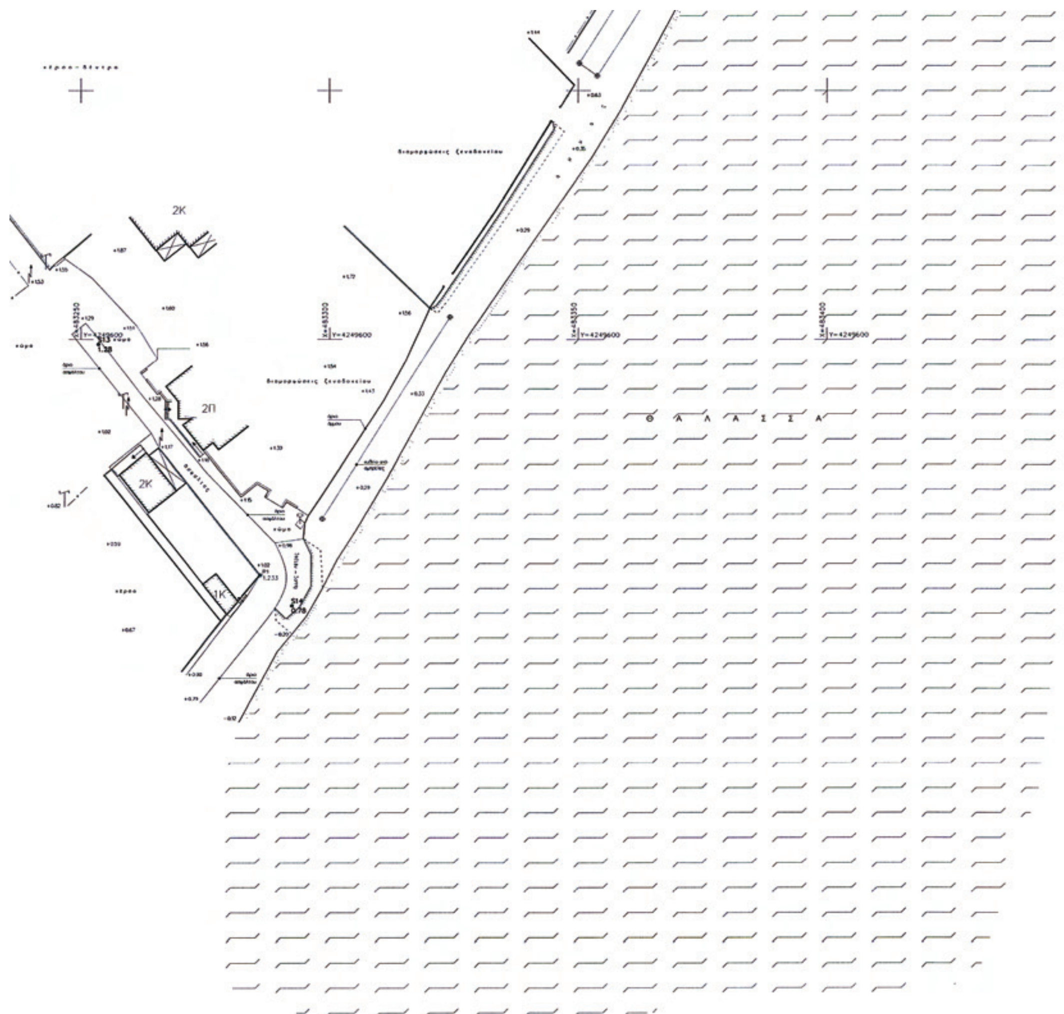

ΣΥΝΤΕΤΑΓΜΕΝΕΣ ΟΡΙΩΝ ΙΔΙΟΚΤΗΣΙΑΣ								
ΣΗΜΕΙΟ	Χ(м)	Υ(м)	ΣΗΜΕΙΟ	Χ(м)	Υ(м)	ΣΗΜΕΙΟ	Χ(м)	Υ(м)
Α1	483154.456	4249876.733	Α4	483129.990	4249983.945			
Α2	483122.040	4249916.309	Α5	483192.371	4249911.228			
Α3	483091.610	4249953.092						

ΤΥΠΟΣ ΥΠΟΛΟΓΙΣΜΟΥ ΕΜΒΑΔΟΥ $E=0.5\sum X_i (Y_{i-1}-Y_{i+1})$

$E_{(A1,A2,A3,A4,A5,A1)}$ = 4883.83 τ.μ.

ΔΗΛΩΣΗ ΙΔΙΟΚΤΗΤΗ

Τα όρια του Γηπέδου ορθώς έχουν υλοποιηθεί και υποδειχθησαν από εμένα.

Ο ΙΔΙΟΚΤΗΤΗΣ

ΣΗΜΕΙΩΣΕΙΣ

- Υψομετρική εξάρτηση βάσει της επέκτασης του Τριγωνομετρικού Δικτύου.

ΜΕΛΕΤΗ	ΟΡΙΟΘΕΤΗΣΗ ΡΕΜΑΤΟΣ
ΕΠΙΣΠΕΥΔΩΝ	ΑΠΟΣΤΟΛΟΣ ΑΠΟΣΤΟΛΟΠΟΥΛΟΣ
ΘΕΣΗ	Ν. ΕΥΒΟΙΑΣ - Δ. ΕΡΕΤΡΙΑΣ ΑΜΠΕΛΩΝΕΣ - Οδός Κοραλλίων

ΑΡ. ΣΧΕΔΙΟΥ :		ΚΛΙΜΑΚΑ :
Τ1	ΤΟΠΟΓΡΑΦΙΚΟ ΔΙΑΓΡΑΜΜΑ ΥΦΙΣΤΑΜΕΝΗΣ ΚΑΤΑΣΤΑΣΗΣ	1:500

ΗΜΕΡΟΜΗΝΙΑ :	Σεπτέμβριος 2006 - Μάϊος 2008

ΣΥΝΤΑΞΑΣ	ΣΠΥΡΙΔΩΝ Ν. ΔΕΣΥΛΛΑΣ ΑΓΡΟΝΟΜΟΣ - ΤΟΠΟΓΡΑΦΟΣ ΜΗΧΑΝΙΚΟΣ Ε.Μ.Π.

ΣΦΡΑΓΙΔΑ - ΥΠΟΓΡΑΦΗ	ΕΛΕΓΧΟΣ
ΣΠΥΡΙΔΩΝ ΝΙΚ. ΔΕΣΥΛΛΑΣ ΔΙΠΛ. ΑΓΡ. ΤΟΠΟΓΡΑΦΟΣ ΜΗΧΑΝΙΚΟΣ ΕΘΝΙΚΟΥ ΜΕΤΣΟΒΙΟΥ ΠΟΛΥΤΕΧΝΕΙΟΥ ΜΕΛΟΣ Τ.Ε.Ε. ΑΡΙΘΜΟΣ ΜΗΤΡΩΟΥ 62690 ΤΖΑΒΕΛΑ 40, Ν. ΨΥΧΙΚΟ - ΤΗΛ: 210.6715739	ΘΕΩΡΗΘΗΚΕ ΗΛΕΓΧΘΗ Χαλκίδα - 7 ΦΕΒ. 2009 Ο Μηχ/κός ΚΩΣΤΑΣ ΓΑΝΝΗΣ ΤΕ1/Α ΕΛΛΗΝΙΚΗ ΔΗΜΟΚΡΑΤΙΑ Τ.Δ.Υ.

ΔΗΛΩΣΗ ΤΟΥ ΝΟΜΟΥ 651/77

Δηλούται υπεύθυνα ότι το υπό τα στοιχεία Α1,Α2,Α3,Α4,Α5,Α1 Γήπεδο του δήμου Ερέτριας – περιοχή "Αμπελώνες" και ιδιοκτησίας Αποστόλου Αποστολόπουλου, κείται εκτός Σχεδίου Πόλεως, εκτός ΖΟΕ και είναι άρτιο και οικοδομήσιμο σύμφωνα με τις κείμενες πολεοδομικές διατάξεις.
Εντός του υπάρχει ρέμα για μήκος και εύρος όπως αυτό εμφαίνεται στον παρόν Τοπογραφικό.
Ευρίσκεται εκτός Δασικής Περιοχής (βάσει της υπ' αριθμ. Ζ/3292/15–11–2002 Πράξης Χαρακτηρισμού του Δασαρχείου Χαλκίδας).
Δεν ευρίσκεται εντός Ζώνης Αιγιαλού και δεν περνάει από αυτό γραμμή μεταφοράς ρεύματος υψηλής τάσης.
Στο εν θέματι Γήπεδο δεν υπάρχει Κτίσμα.
Απέχει ~950 μ. από το όριο του Εγκεκριμένου Σχέδιο Πόλεως και από θάλασσα ~280 μ.
Για το εν θέματι Γήπεδο δεν ισχύουν οι σχετικές διατάξεις του Ν. 1337/83 περί εισφοράς σε γη και χρήμα διότι κείται εκτός Σχεδίου Πόλεως.
Έχει εμβαδόν 4883.83 τ.μ.

Ο ΜΗΧΑΝΙΚΟΣ

ΣΠΥΡΙΔΩΝ ΝΙΚ. ΔΕΣΥΛΛΑΣ
ΔΙΠΛ. ΑΓΡ. ΤΟΠΟΓΡΑΦΟΣ ΜΗΧΑΝΙΚΟΣ
ΕΘΝΙΚΟΥ ΜΕΤΣΟΒΙΟΥ ΠΟΛΥΤΕΧΝΕΙΟΥ
ΜΕΛΟΣ Τ.Ε.Ε. ΑΡΙΘΜΟΣ ΜΗΤΡΩΟΥ 62690
ΤΖΑΒΕΛΑ 40, Ν. ΨΥΧΙΚΟ - ΤΗΛ: 210.6715739



ΑΠΟ ΤΟ ΕΘΝΙΚΟ ΤΥΠΟΓΡΑΦΕΙΟ
ΚΑΠΟΔΙΣΤΡΙΟΥ 34 * ΑΘΗΝΑ 104 32 * ΤΗΛ. 210 52 79 000 * FAX 210 52 21 004
ΗΛΕΚΤΡΟΝΙΚΗ ΔΙΕΥΘΥΝΣΗ: http://www.et.gr – e-mail: webmaster.et@et.gr